

XÃ AN LÃO


TRÍCH ĐO BẢN ĐỒ ĐỊA CHÍNH SỐ 01-2025

HỆ TOA ĐỘ VN-2000, THÔN TÂN AN, THUỘC MÃNH SỐ 108 (614 569 - 5)

PHỤC VỤ: ĐÁU GIÁ QUYỀN SỬ DỤNG ĐẤT Ở TẠI KHU DÂN CƯ GÒ NÚI MỘT, XÃ AN TÂN, HUYỆN AN LÃO (NAY LÀ XÃ AN LÃO)

Tỉnh Gia Lai - Xã An Lão

TĐ01 - 2025

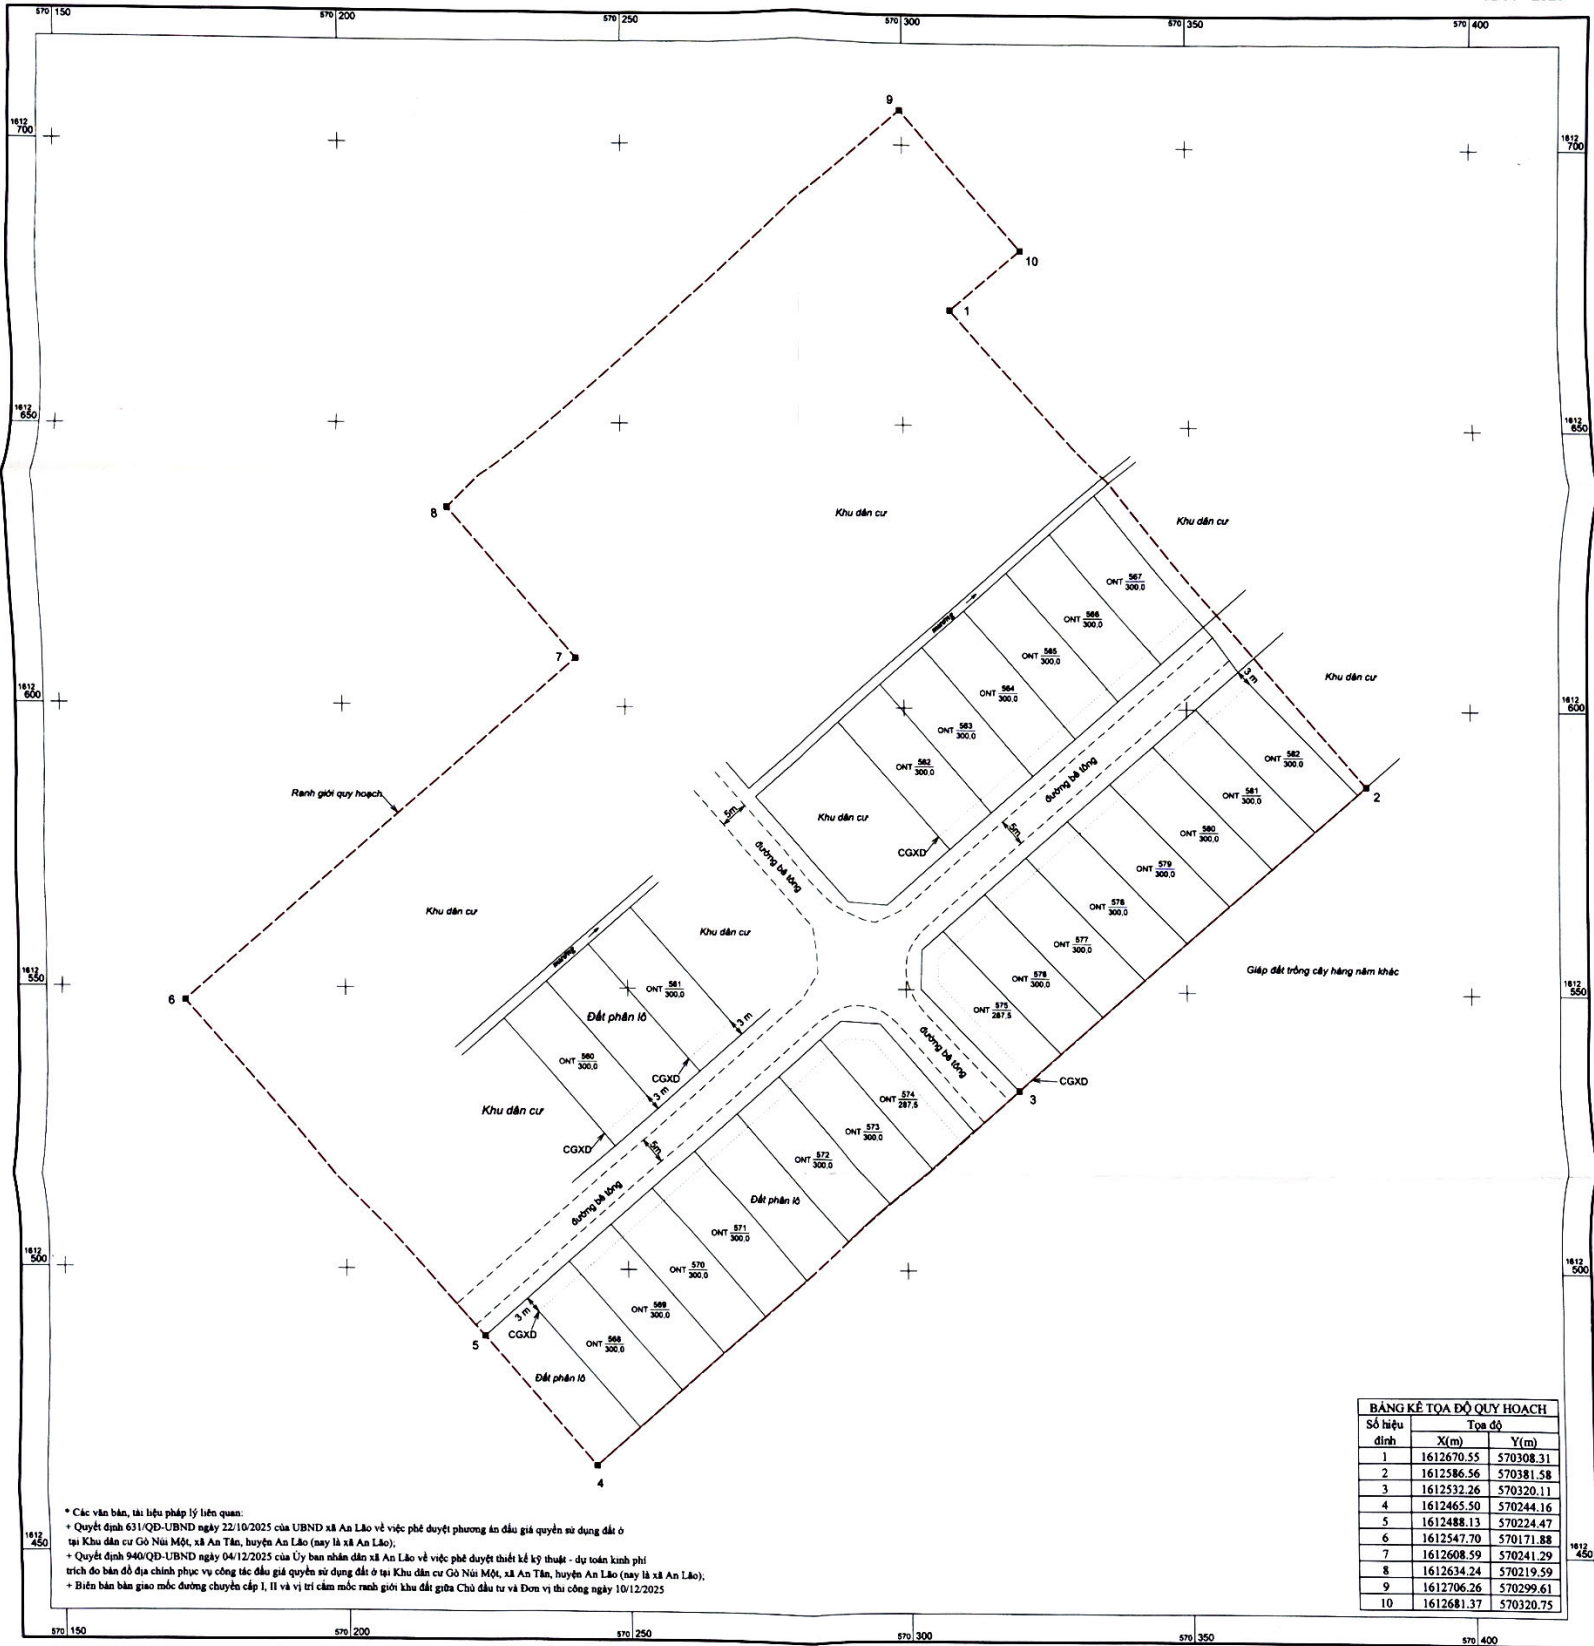

Số hiệu đỉnh	Tọa độ	
	X(m)	Y(m)
1	1612670.55	570308.31
2	1612586.56	570381.58
3	1612532.26	570320.11
4	1612465.50	570244.16
5	1612488.13	570224.47
6	1612547.70	570171.88
7	1612608.59	570241.29
8	1612634.24	570219.59
9	1612706.26	570399.61
10	1612681.37	570320.75

* Các văn bản, tài liệu pháp lý liên quan:

- Quyết định 631/QĐ-UBND ngày 22/10/2025 của UBND xã An Lão về việc phê duyệt phương án đấu giá quyền sử dụng đất ở tại Khu dân cư Gò Núi Một, xã An Tân, huyện An Lão (nay là xã An Lão);
- Quyết định 940/QĐ-UBND ngày 04/12/2025 của Ủy ban nhân dân xã An Lão về việc phê duyệt thiết kế kỹ thuật - dự toán kinh phí trích đo bản đồ địa chính phục vụ công tác đấu giá quyền sử dụng đất ở tại Khu dân cư Gò Núi Một, xã An Tân, huyện An Lão (nay là xã An Lão);
- Biên bản bàn giao mốc đường chuyển cấp I, II và vị trí cắm mốc ranh giới khu đất giữa Chủ đầu tư và Đơn vị thu công ngày 10/12/2025

Ngày 18 tháng 12 năm 2025

Đơn vị đo đạc: Công ty cổ phần tư vấn Đại Phương

Ngày 27 tháng 12 năm 2025

Đơn vị thu công: Công ty TNHH Do đạc - TKXD Bảo An

TỶ LỆ 1:500

1 cm trên bản đồ bằng 5 m trên thực địa

Ngày 27 tháng 12 năm 2025

Xác nhận đo vẽ đúng hiện trạng

UBND xã An Lão

Duyệt, ngày 27 tháng 12 năm 2025

PHÓ CHỦ TỊCH

ĐƠN VỊ THU CÔNG

ĐƠN VỊ THU CÔNG

