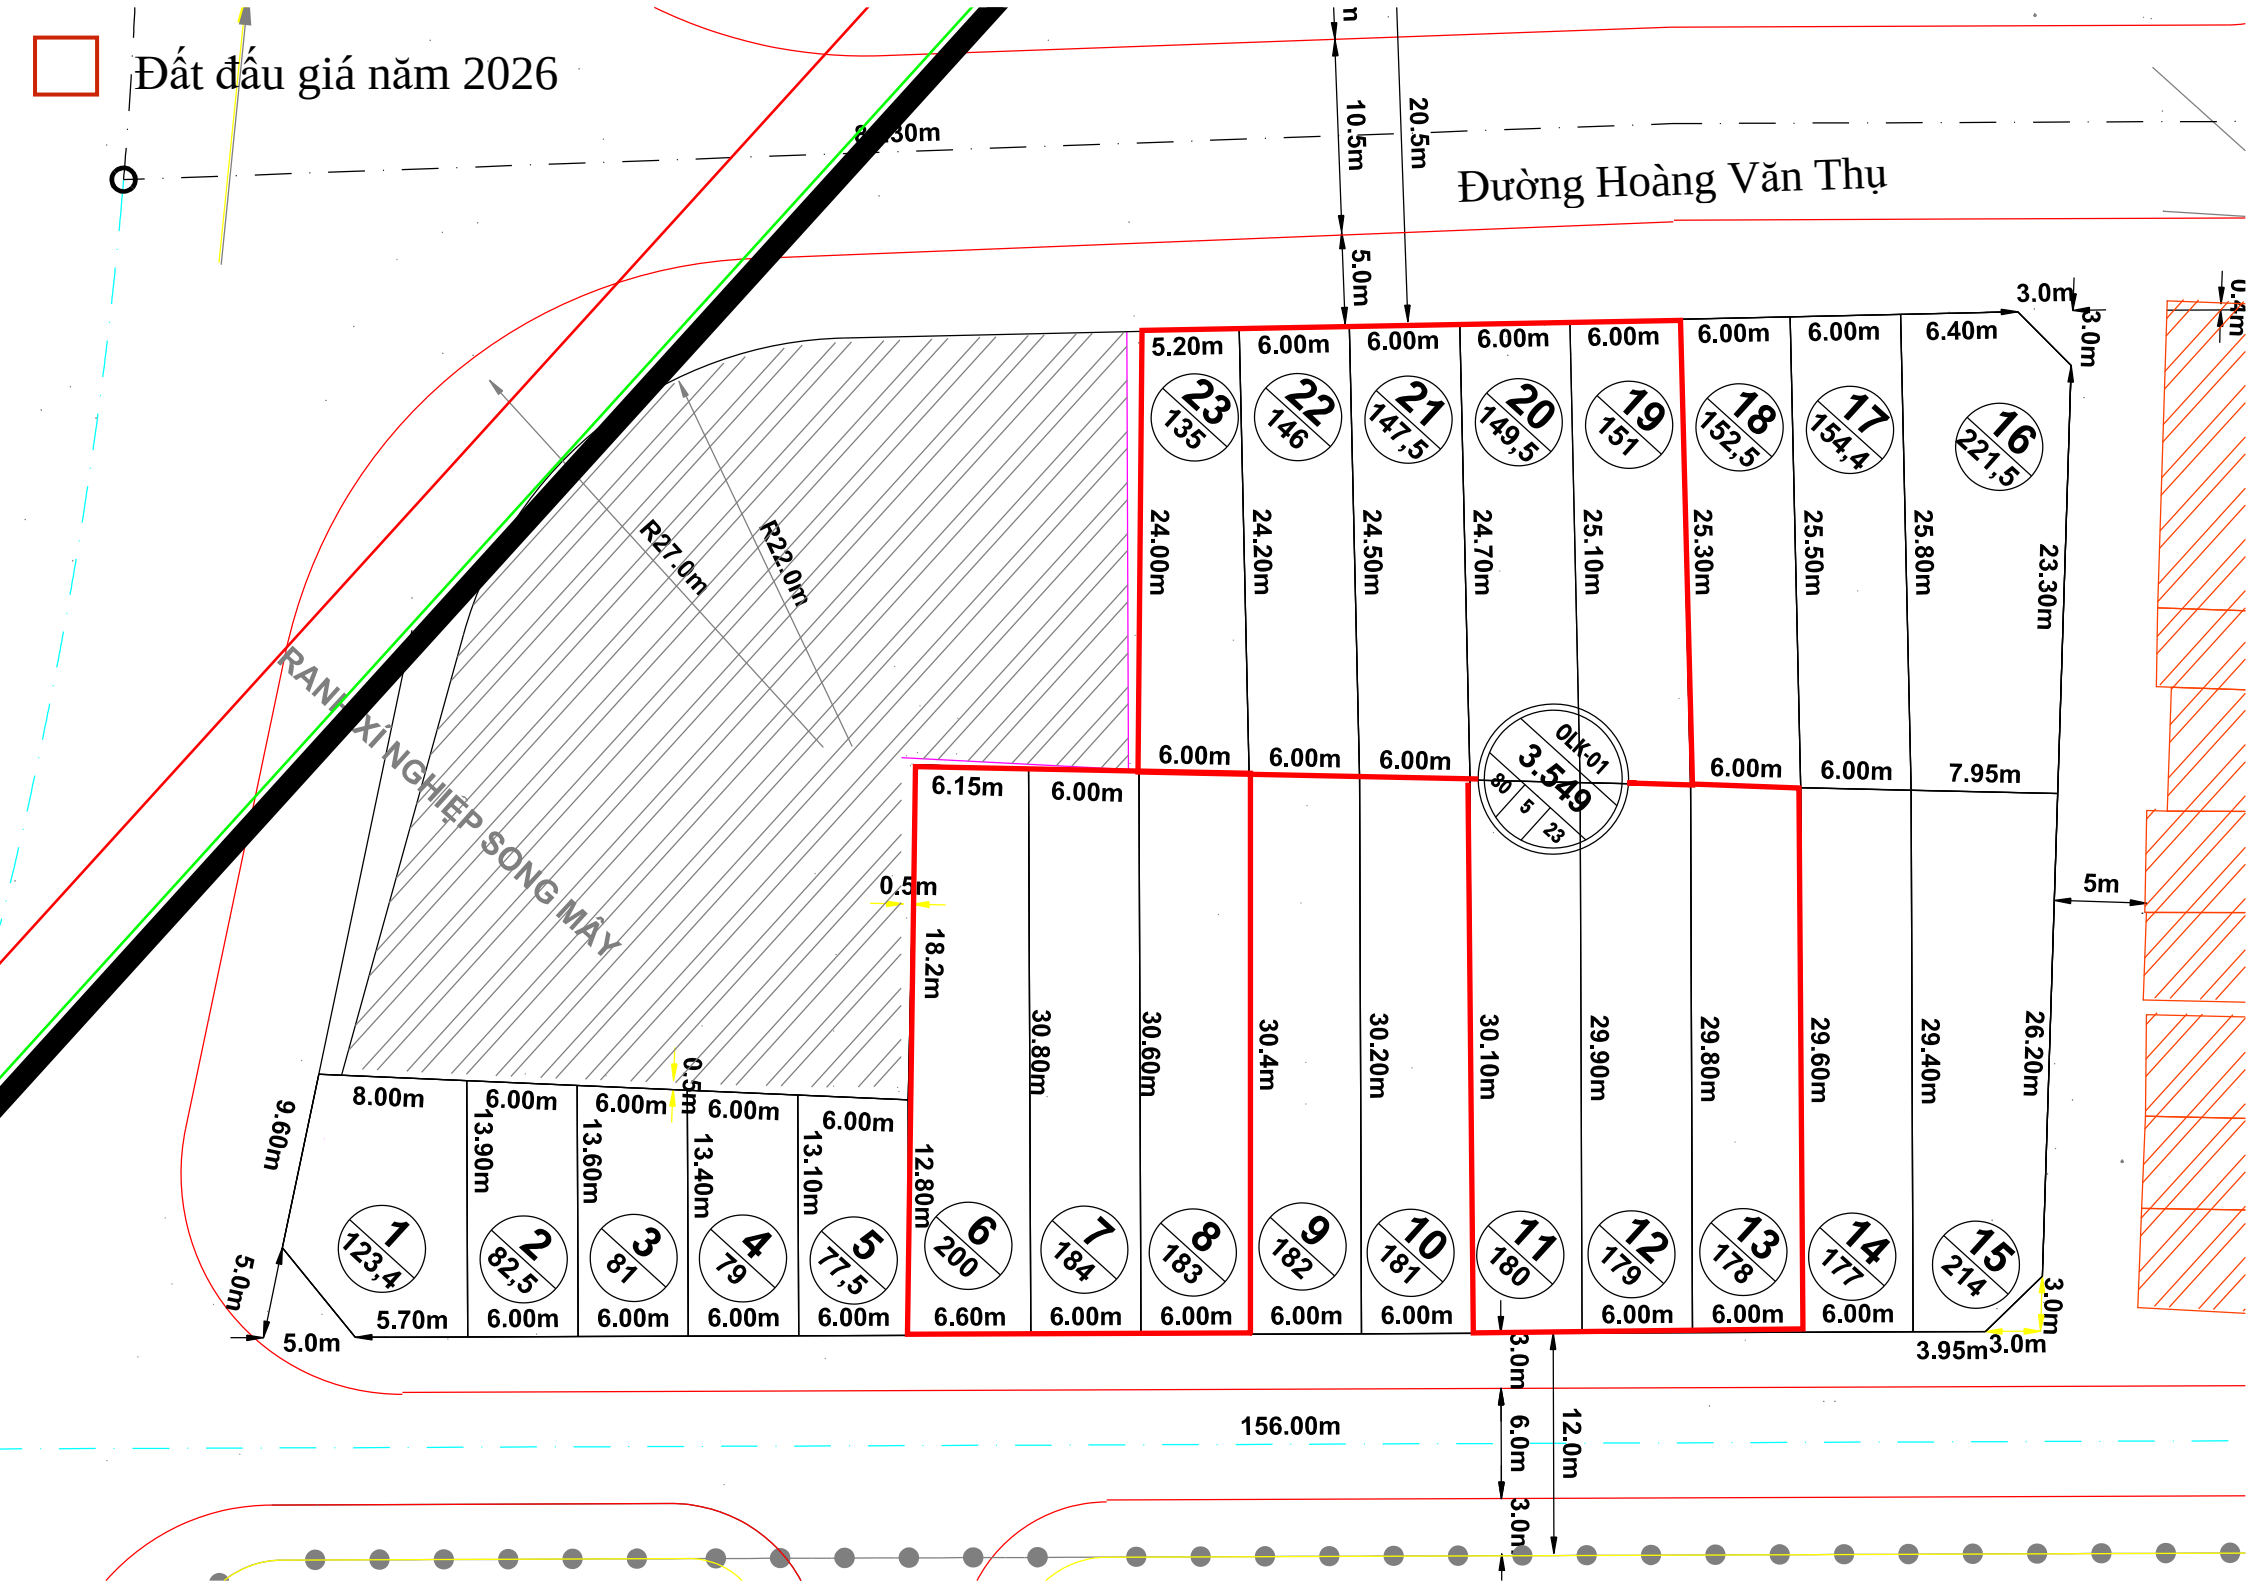
Đất đấu giá năm 2026
Đường Hoàng Văn Thụ
RANH XÍ NGHIỆP SÔNG MÃY
R27.0m
R22.0m
OLK-01
3.549
80
5
23
1 123,4
2 82,5
3 81
4 79
5 77,5
6 200
7 184
8 183
9 182
10 181
11 180
12 179
13 178
14 177
15 214
16 221,5
17 154,4
18 152,5
19 151
20 149,5
21 147,5
22 146
23 135
156.00m
20.5m
10.5m
5.0m
12.0m
6.0m
3.0m
0.4m
5m
0.5m
9.60m
8.00m
5.70m
6.00m
6.15m
6.60m
6.40m
7.95m
3.95m
12.80m
18.2m
13.90m
13.60m
13.40m
13.10m
30.80m
30.60m
30.4m
30.20m
30.10m
29.90m
29.80m
29.60m
29.40m
26.20m
25.80m
25.50m
25.30m
25.10m
24.70m
24.50m
24.20m
24.00m
23.30m
5.20m