


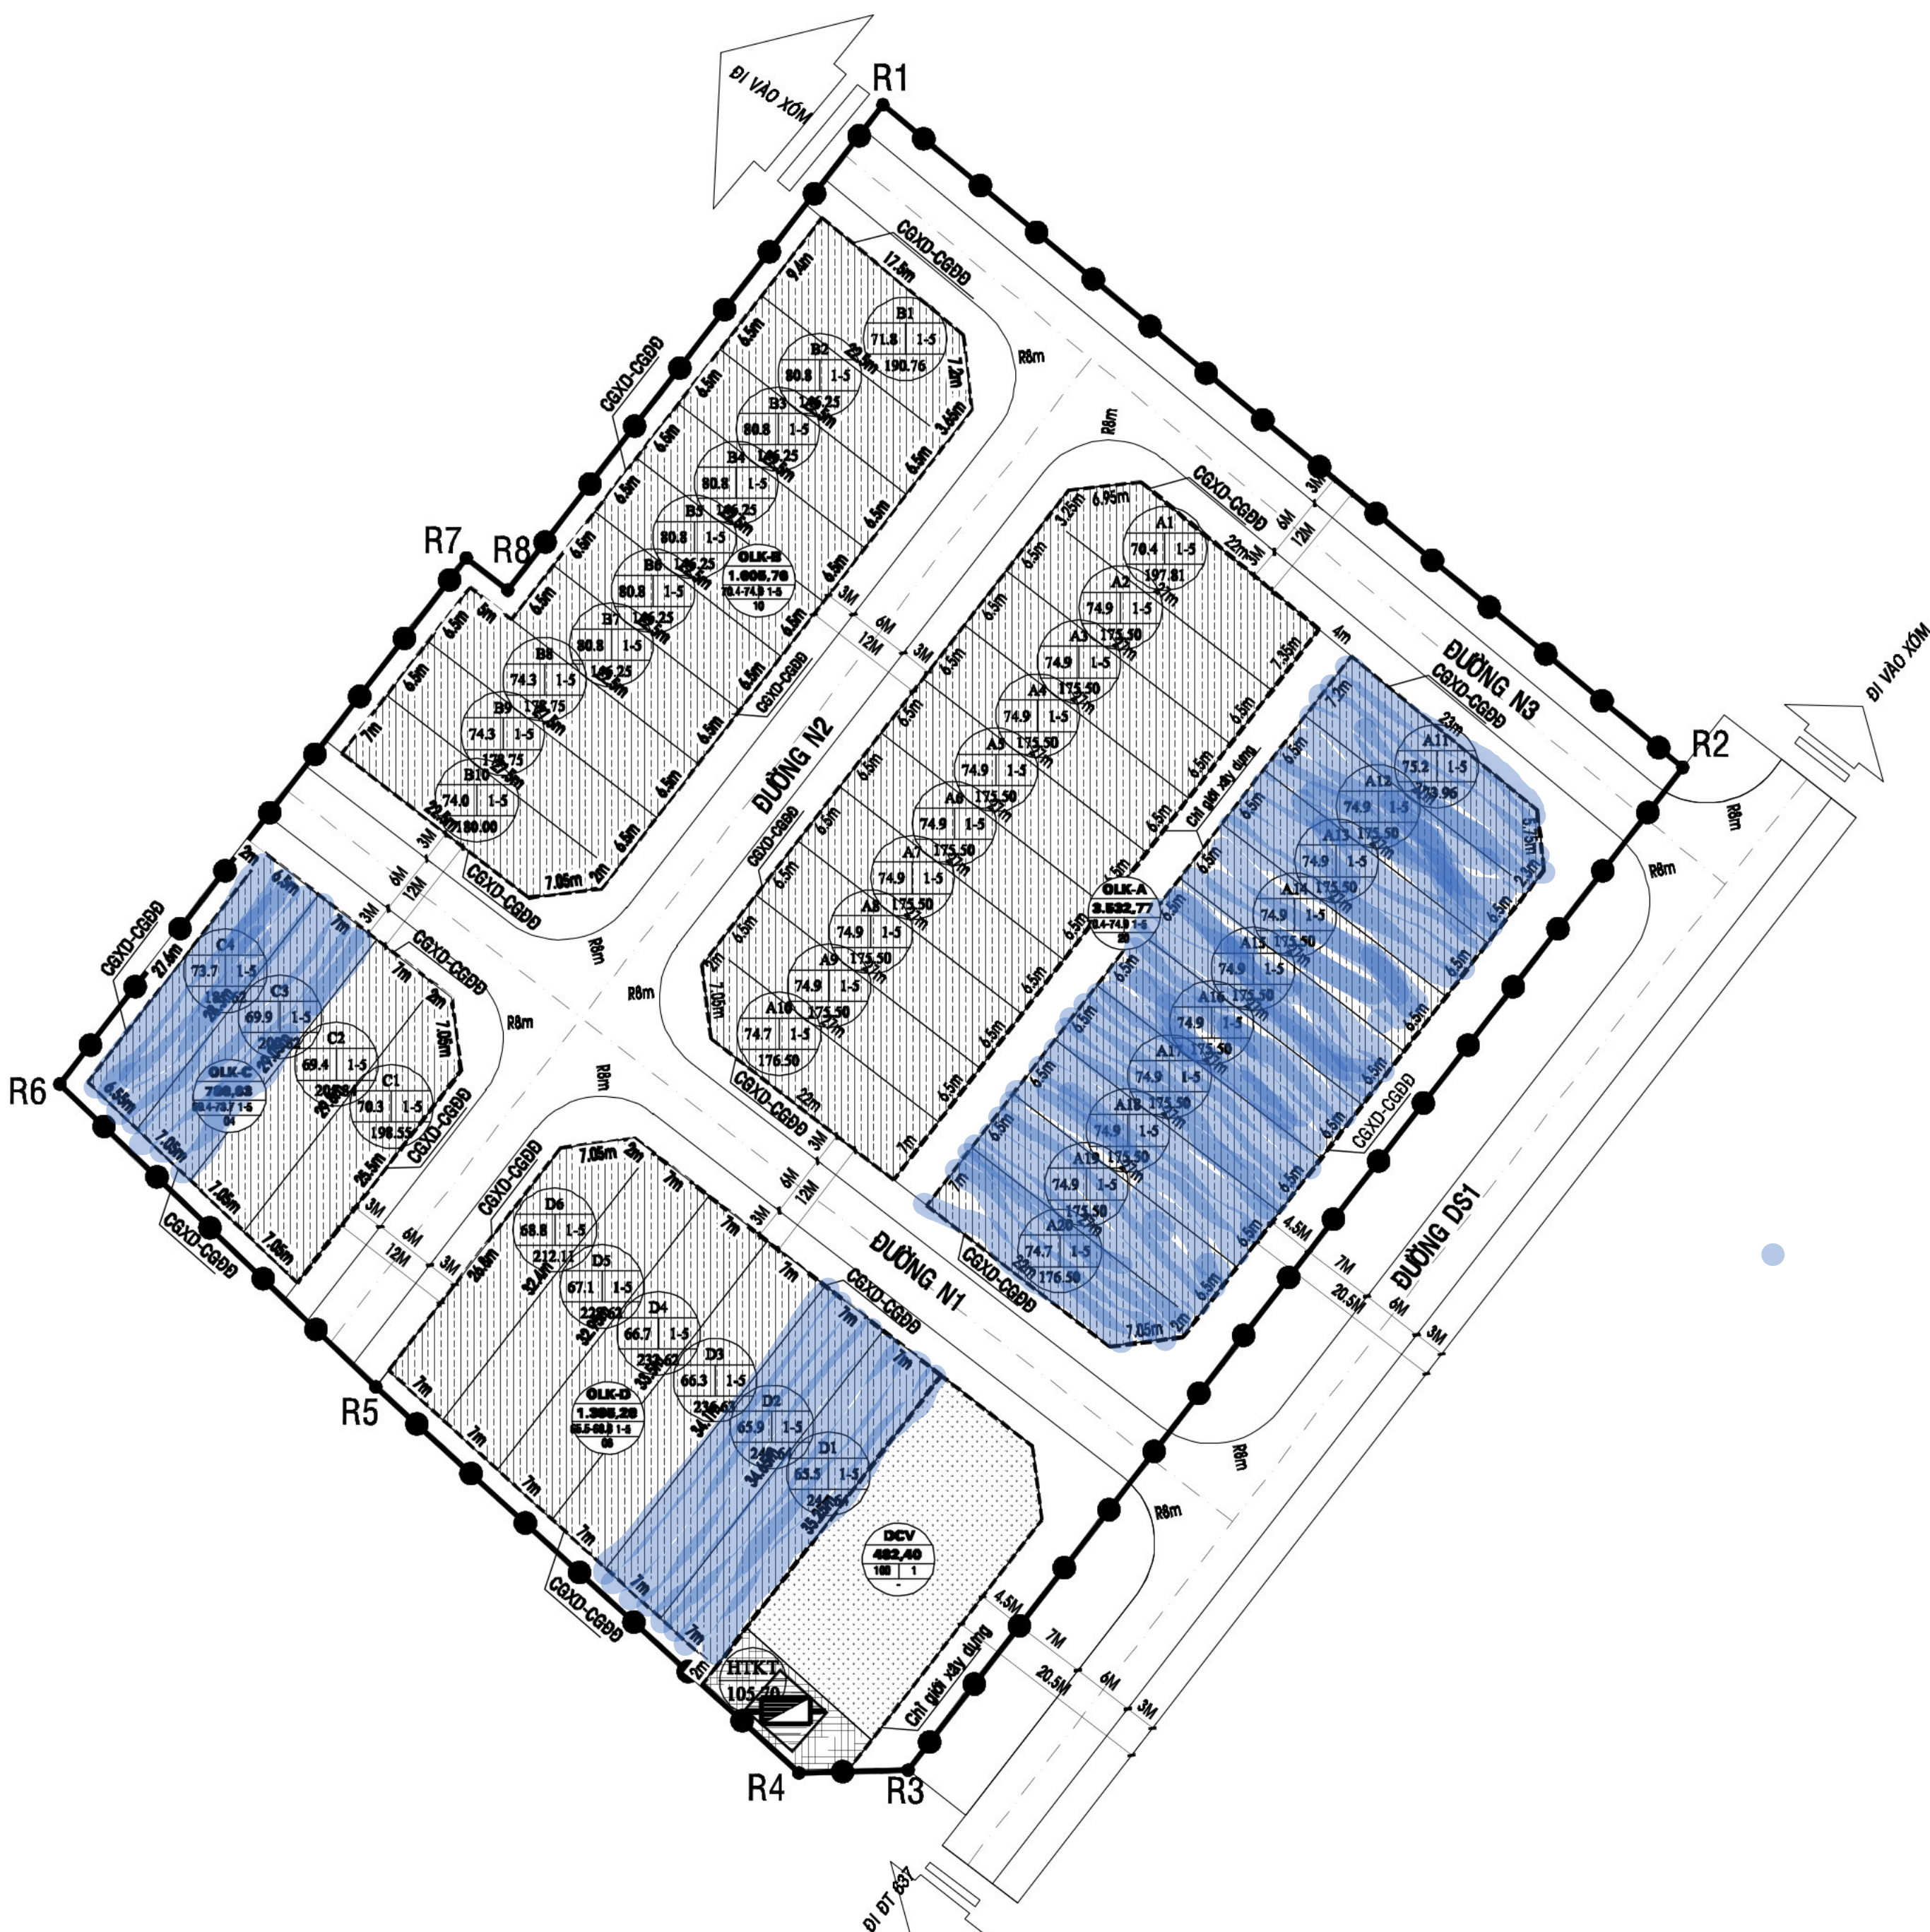

KÝ HIỆU:




KÝ HIỆU:

	TRẠNG THÁI QUAY HOẠCH



CƠ QUAN PHÉ DUYỆT: ỦY BAN NHÂN DÂN HUYỆN VINH THẠNH
KÈM THEO QUYẾT ĐỊNH SỐ: 3.064..... NGÀY 10 THÁNG 01 NĂM 2023

PHÓ CHỦ TỊCH

Lê Minh Thông

CƠ QUAN THẨM ĐỊNH: PHÒNG KINH TẾ VÀ HẠ TẦNG HUYỆN VINH THẠNH
KÈM THEO ~~THƯ CẢO~~ SỐ: 303, NGÀY 01 THÁNG 01 NĂM 2023

TRUONG PHONG

CHỦ ĐẦU TƯ: BQL DỰ ÁN ĐTXD VÀ PTQĐ HUYỆN VINH THẠNH
KÈM THEO TỜ TRÌNH SỐ: 50.8... NGÀY 24. THÁNG 10. NĂM 2023

GIÁM ĐỐC

Lê Văn Dẩn

ĐỊA ĐIỂM: XÃ VĨNH HẢO, HUYỆN VĨNH THẠNH, TỈNH BÌNH ĐỊNH.

TÊN BẢN VẼ:

QH: 06/11	1 x AD	TỶ LỆ: 1/500	NGÀY/...../2023
-----------	--------	--------------	-----------------------

THIẾT KẾ	NGUYỄN ĐẠO MINH VƯƠNG	
----------	-----------------------	---

1	2	
---	---	---	---	---	---	---	---	---	----	----	-----	-----	

PHẦN LÝ KỸ THUẬT	KS. NGUYỄN NHẤT LINH	M. 12.10.5
------------------	----------------------	------------

IAM ĐOC

NGUYỄN NHẬT LINH

TÂY SƠN

Địa chỉ: 322 Phan Đình Phùng - TT Phú Phong - H. Tây Sơn - T. Bình Định _Tel : 0975.009.8