
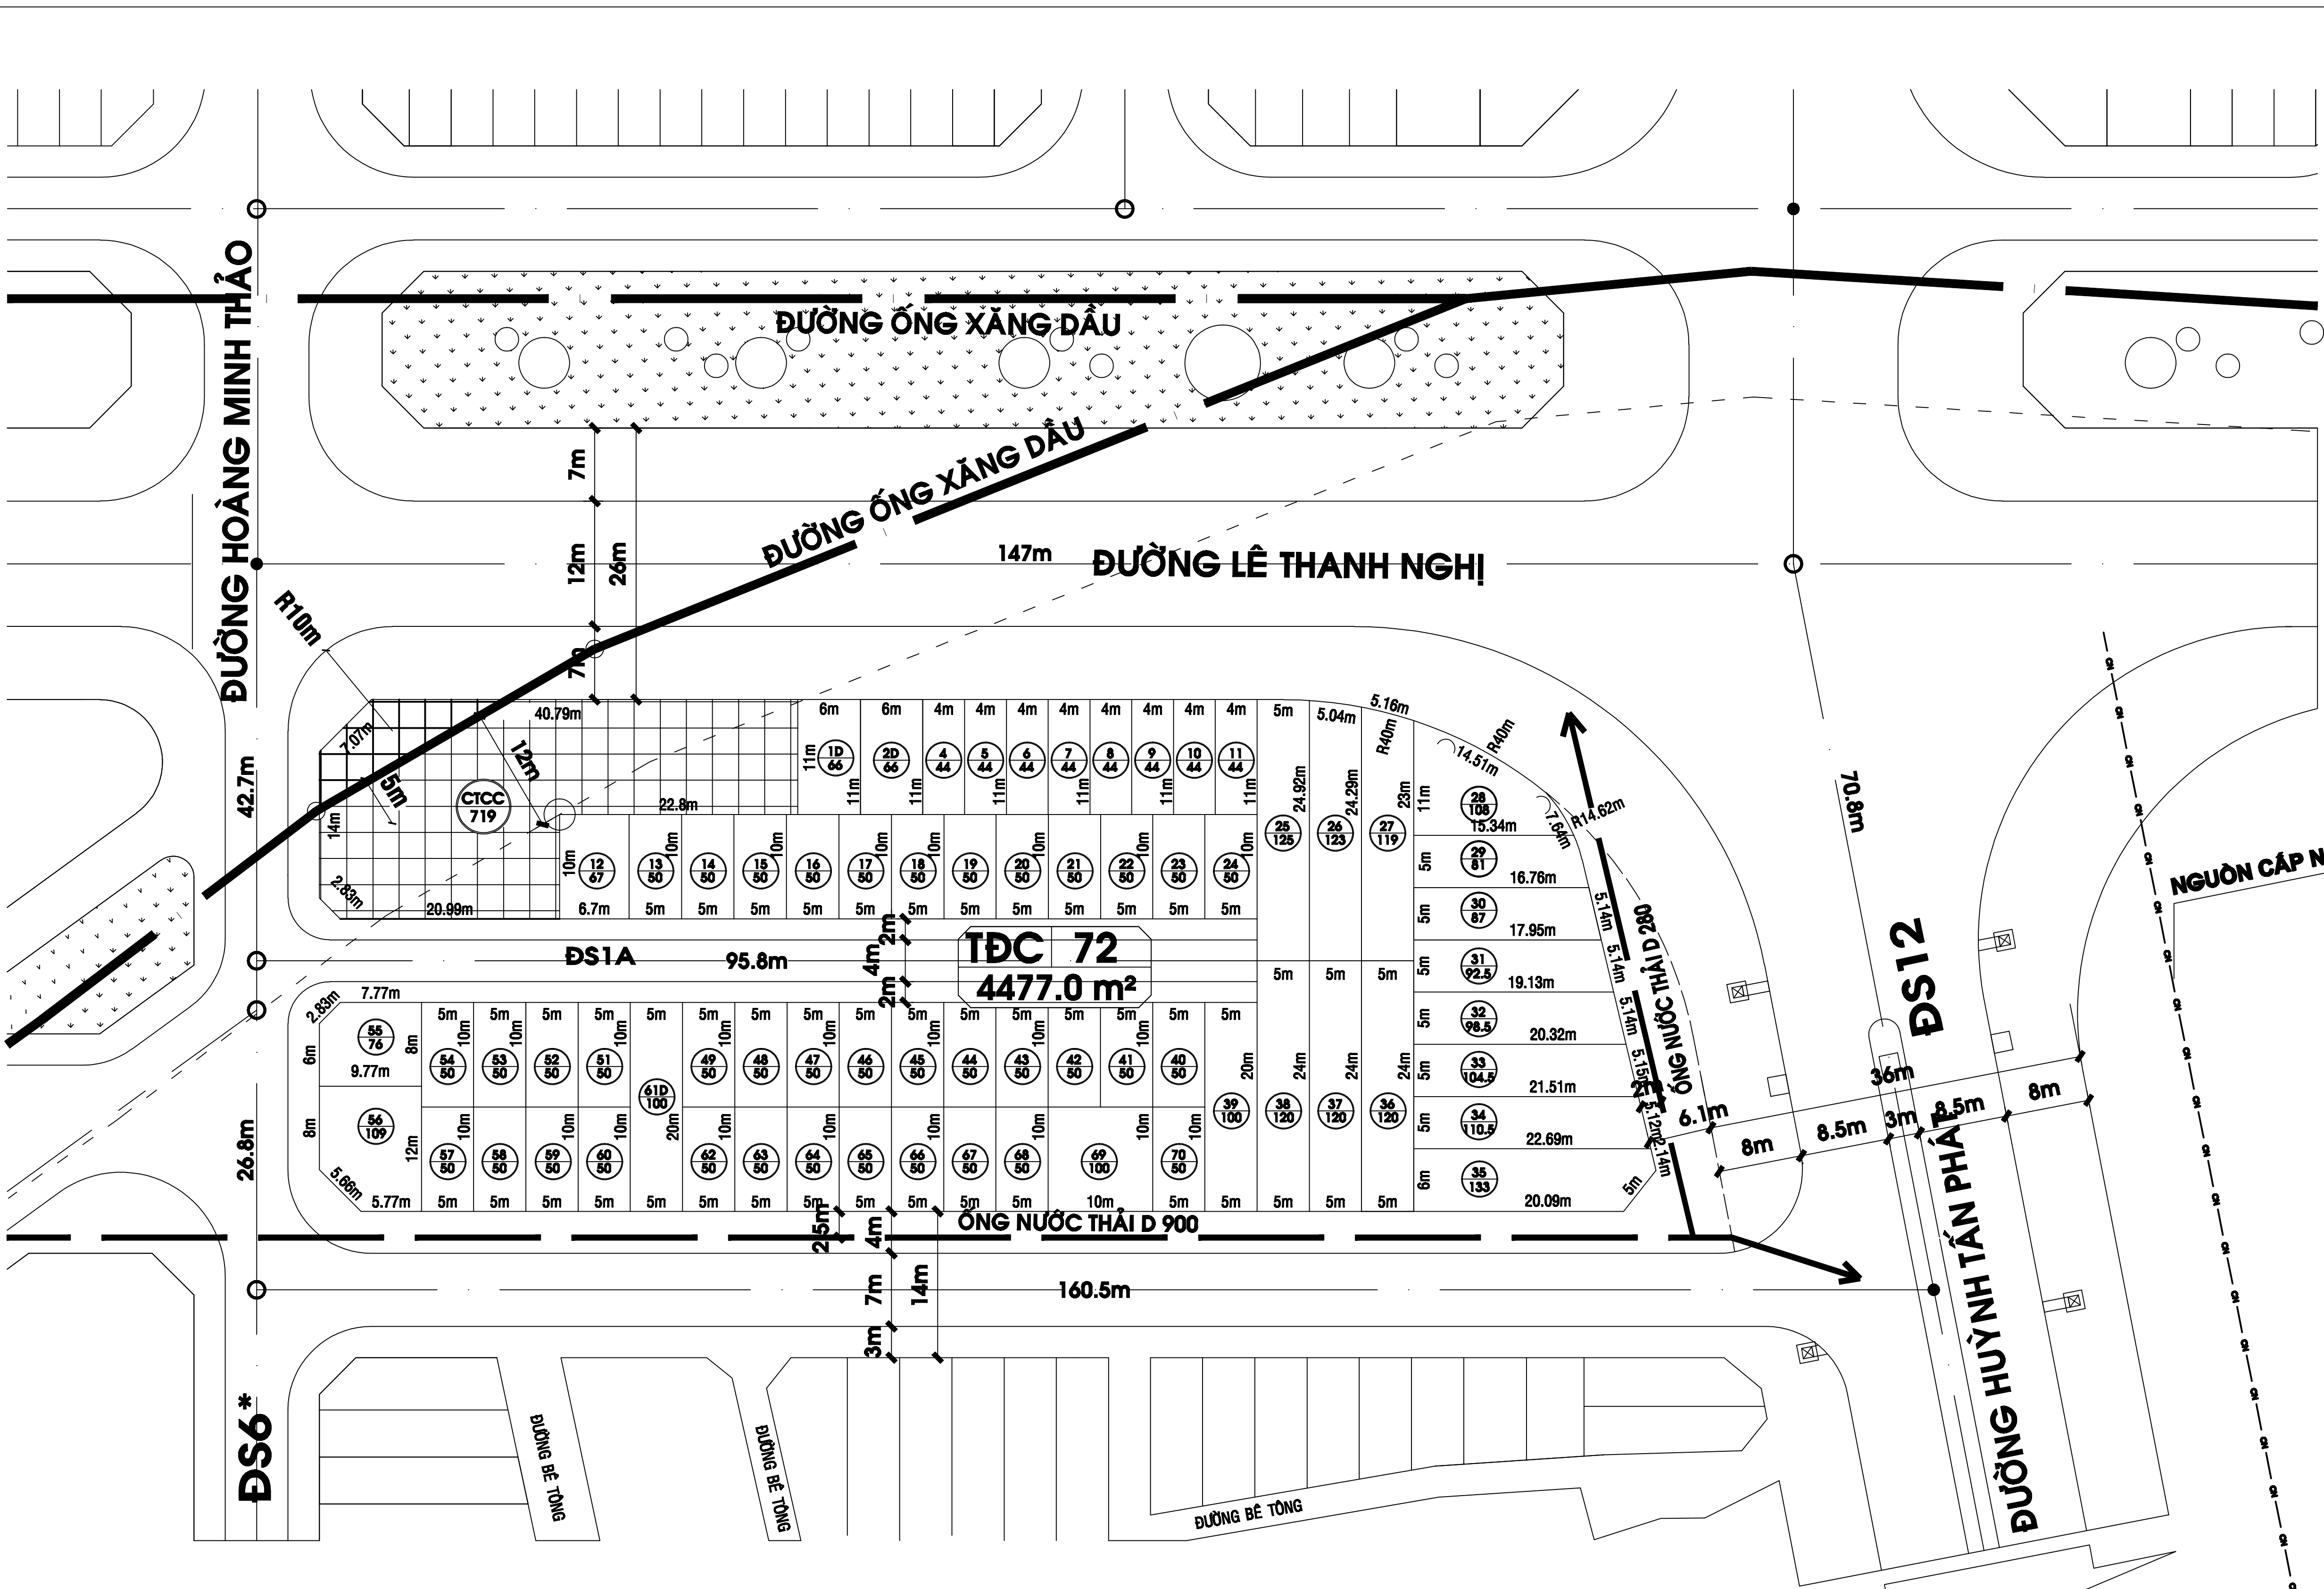


ĐIỂM TĐC TẠI KHU ĐẤT C5, ĐẢO 1B, BẮC SÔNG HÀ THANH, THÀNH PHỐ QUY NHƠN
TỶ LỆ: 1/500

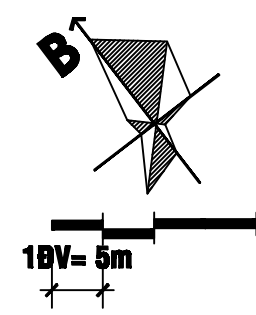

CÔNG TRÌNH ĐIỂM
TĐC TẠI KHU ĐẤT C5-
ĐẢO 1B, BẮC SÔNG HÀ
THANH, TP QUY NHƠN
PHỤC VỤ DỰ ÁN
TUYỂN QL 19 (ĐOẠN
TỪ CẢNG QUY NHƠN
ĐẾN GIAO QL 1A)
ĐƯỢC PHÊ DUYỆT
QUY HOẠCH CHI TIẾT
XÂY DỰNG TỶ LỆ 1/500
THEO QUYẾT ĐỊNH SỐ
7748/QĐ-UBND NGÀY
28 /10 /2016 CỦA UBND
THÀNH PHỐ QUY
NHƠN
Địa điểm: Đảo 1B, Bắc
sông Hà Thanh, TP Quy
Nhơn tỉnh Bình Định

CHỦ ĐẦU TƯ/
BAN GIẢI PHÓNG MẶT BẰNG TỈNH BÌNH ĐỊNH

CÔNG TRÌNH ĐIỂM TĐC TẠI KHU ĐẤT C5- ĐẢO 1B, BẮC
SÔNG HÀ THANH, TP QUY NHƠN PHỤC VỤ DỰ ÁN TUYỂN
QL 19 (ĐOẠN TỪ CẢNG QUY NHƠN ĐẾN GIAO QL 1A)

TÊN BẢN VẼ: BẢN ĐỒ QUY HOẠCH TMB SỬ DỤNG ĐẤT

KÝ HIỆU

2020

DC5-15

00 2-4

MẶT MẪY XÂY DỰNG

MIỀN TÊN LƯ

KÝ HIỆU MẶT

TÁM CẠM

TÊN ĐƯỜNG

CHIỀU RỘNG VÍA H.

BẮN KINH QUAY

CHIỀU RỘNG LÒNG ĐƯỜNG

1:500

4.50

0.85

SỐ THỨ TỰ CỦA LỖ

DIỆN TÍCH TRONG LỖ

CAO ĐỘ QUY HOẠCH

CAO ĐỘ HIỆN TRẠNG